


LLEGENDA

AMBIT	Superficie (m ²)
1a FASE PROJECTE D'URBANITZACIÓ FASE B	8.710
OBRA EXTERNA PLACA DEL REBUI	2.291
OBRA EXTERNA CANIBER BERTRANDI SIERRA	698
OBRA EXTERNA VIA SANT IONASI	172
INTERSECCIÓ BERTRANDI SIERRA - PONT DE VALOMARA	-
TANCA PERIMETRAL FÀBRICA NOVA	-
TOTAL	14.422

AMBIT	Superficie (m ²)
VIA SANT IONASI - PLACA SANT IONASI	3.477,30
ENTORN DE LA CARELLA DEL SORTE DE SANT IONASI	1.132,33
BARONIA DELS DRETS	1.037,87
TOTAL	5.647,50

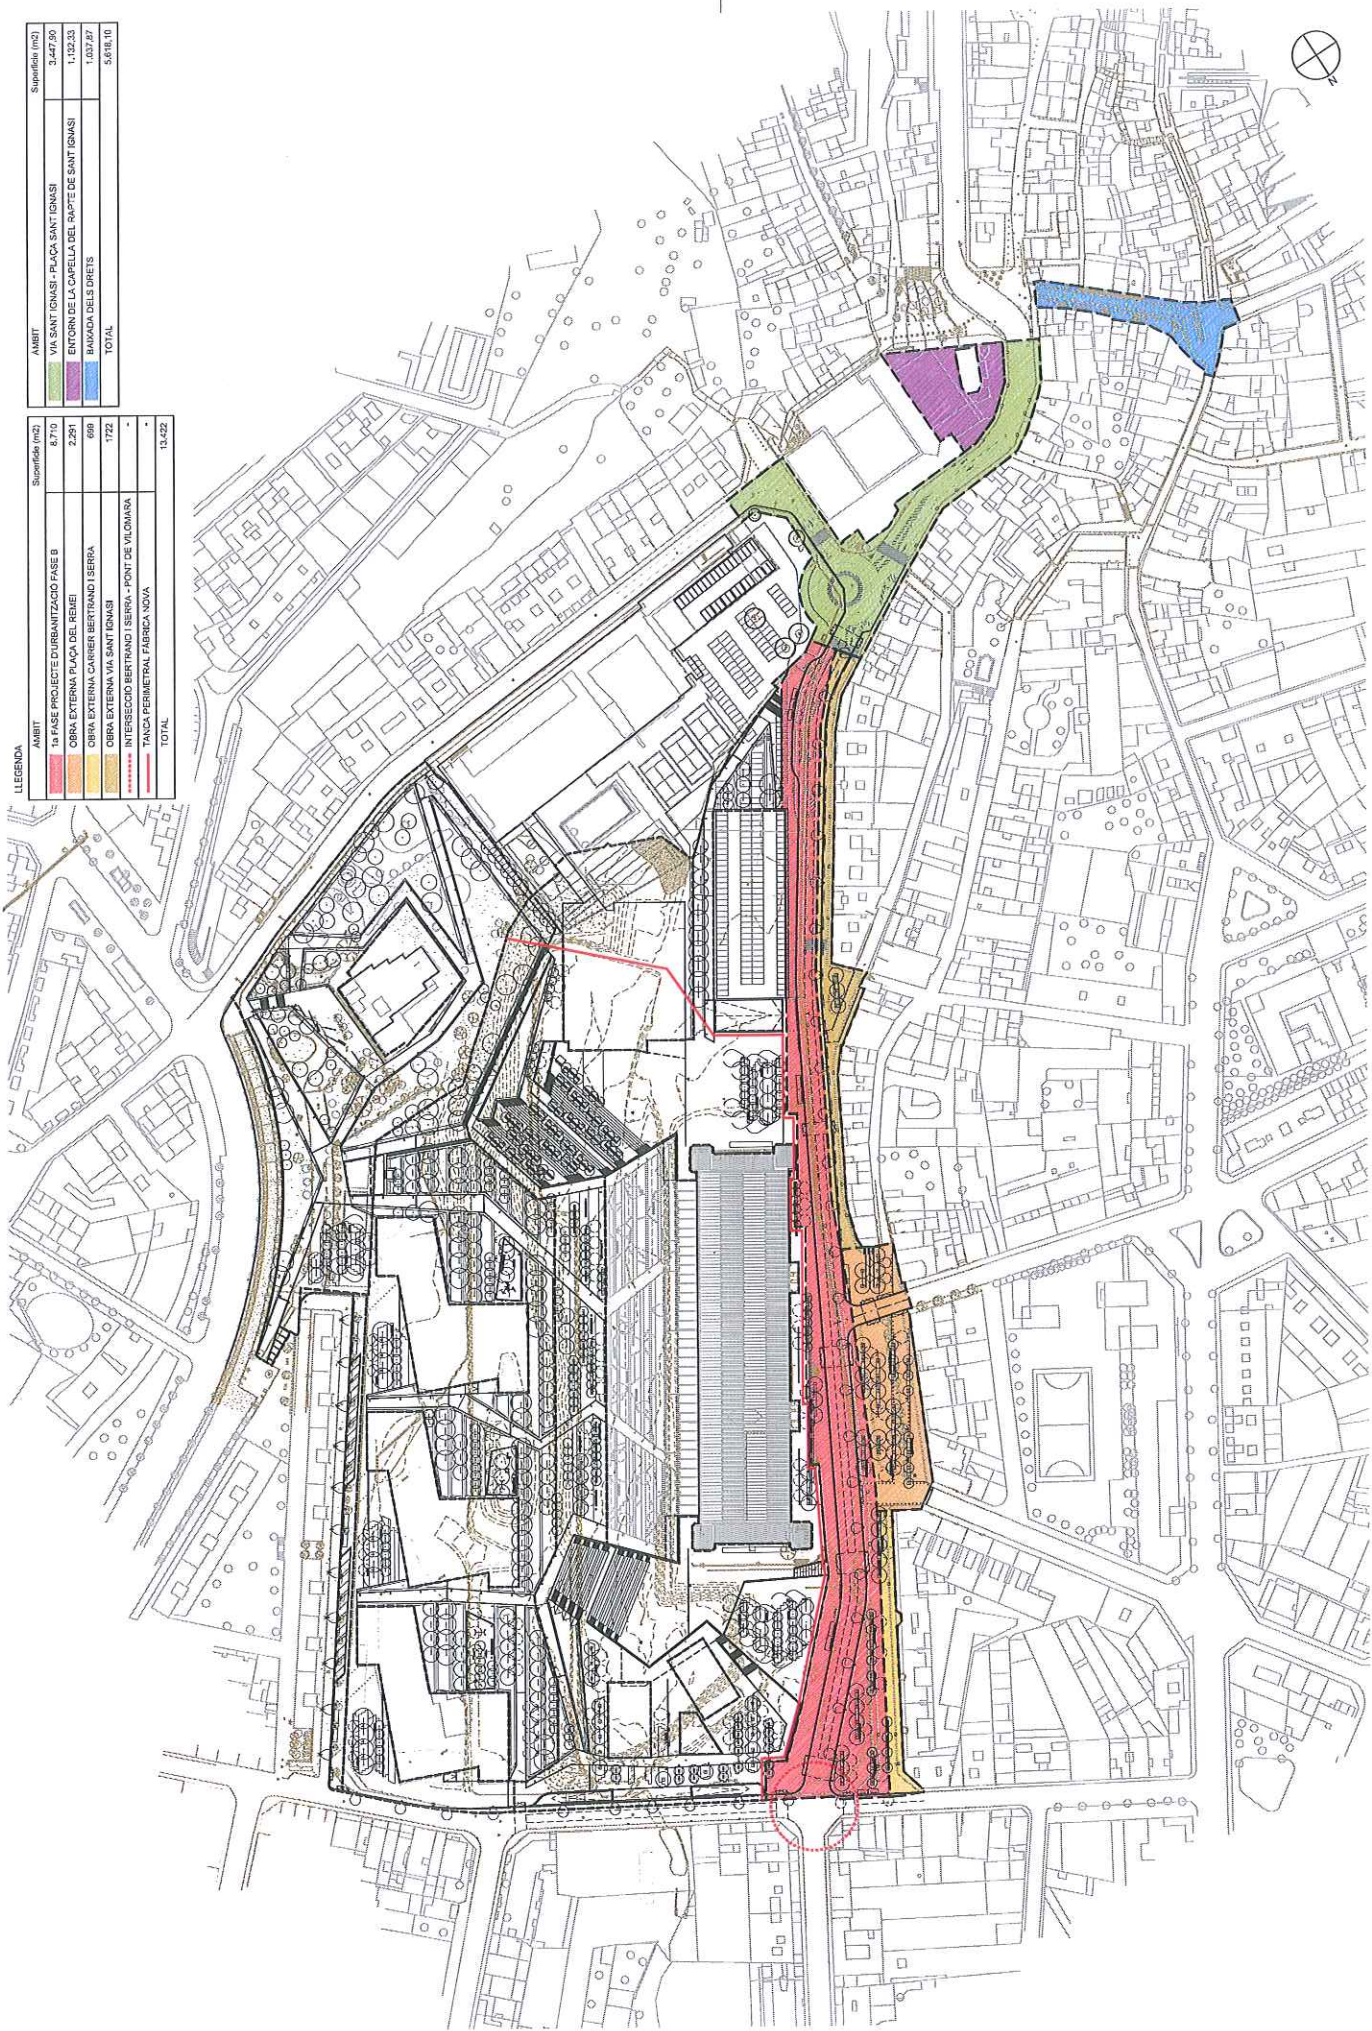

*1ª FASE D'ACTUACIÓ DE LA FASE B DEL PROJECTE D'URBANITZACIÓ DEL PLA ESPECIAL "FÀBRICA NOVA P.E.-10"
 INCLOENT-HI ELS NOUS ÀMBITS D'URBANITZACIÓ COMPLEMENTARIS